


ONDERDETAIL 15° UITZETRAAM ELECTRISCH

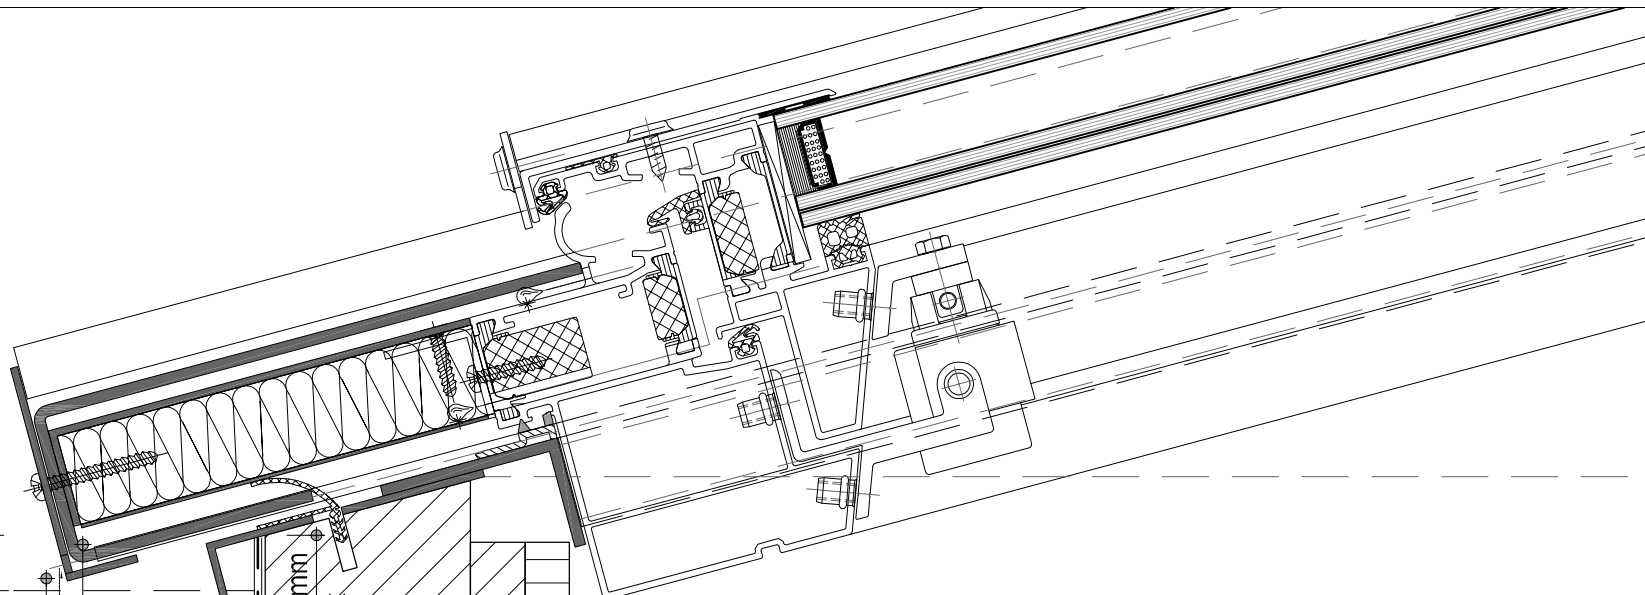

Platdakraam moet minimaal
15mm hoger liggen dan de
omringende dakranden
Waterafvoersleuven 25x5mm
Beluchttingsopeningen 5mm
ondersteuning 5mm t.p.v. stijlen
Eventueel mastiekhoeck
Dakbedekking doorzetten
tot bovenzijde randbalk

15
Minimaal 80mm

min. 50mm
vlak

RANDBALK
56x156mm

Rachels 15mm

Gipsplaat 12mm

Binnenafwerking aan te
brengen na het plaatsen
van het platdakraam

SPARINGDIEPTE

Randbalk dient ondervult
te zijn, mag niet op de
isolatie geplaatst worden

Dakbeschot met isolatie

LUXLIGHT
Hét grootste platdakraam

Nederland

t +31 (0)40 2070124

f +31 (0)40 2070126

i www.luxlight.nl

e info@luxlight.nl

Belgie

t +32 (0)3 7470072

f +32 (0)3 7470073

i www.luxlight.eu

e info@luxlight.eu

datum
januari 2012

order

blad **D 602**