


ZIJDDETAIL ZD (rechts)

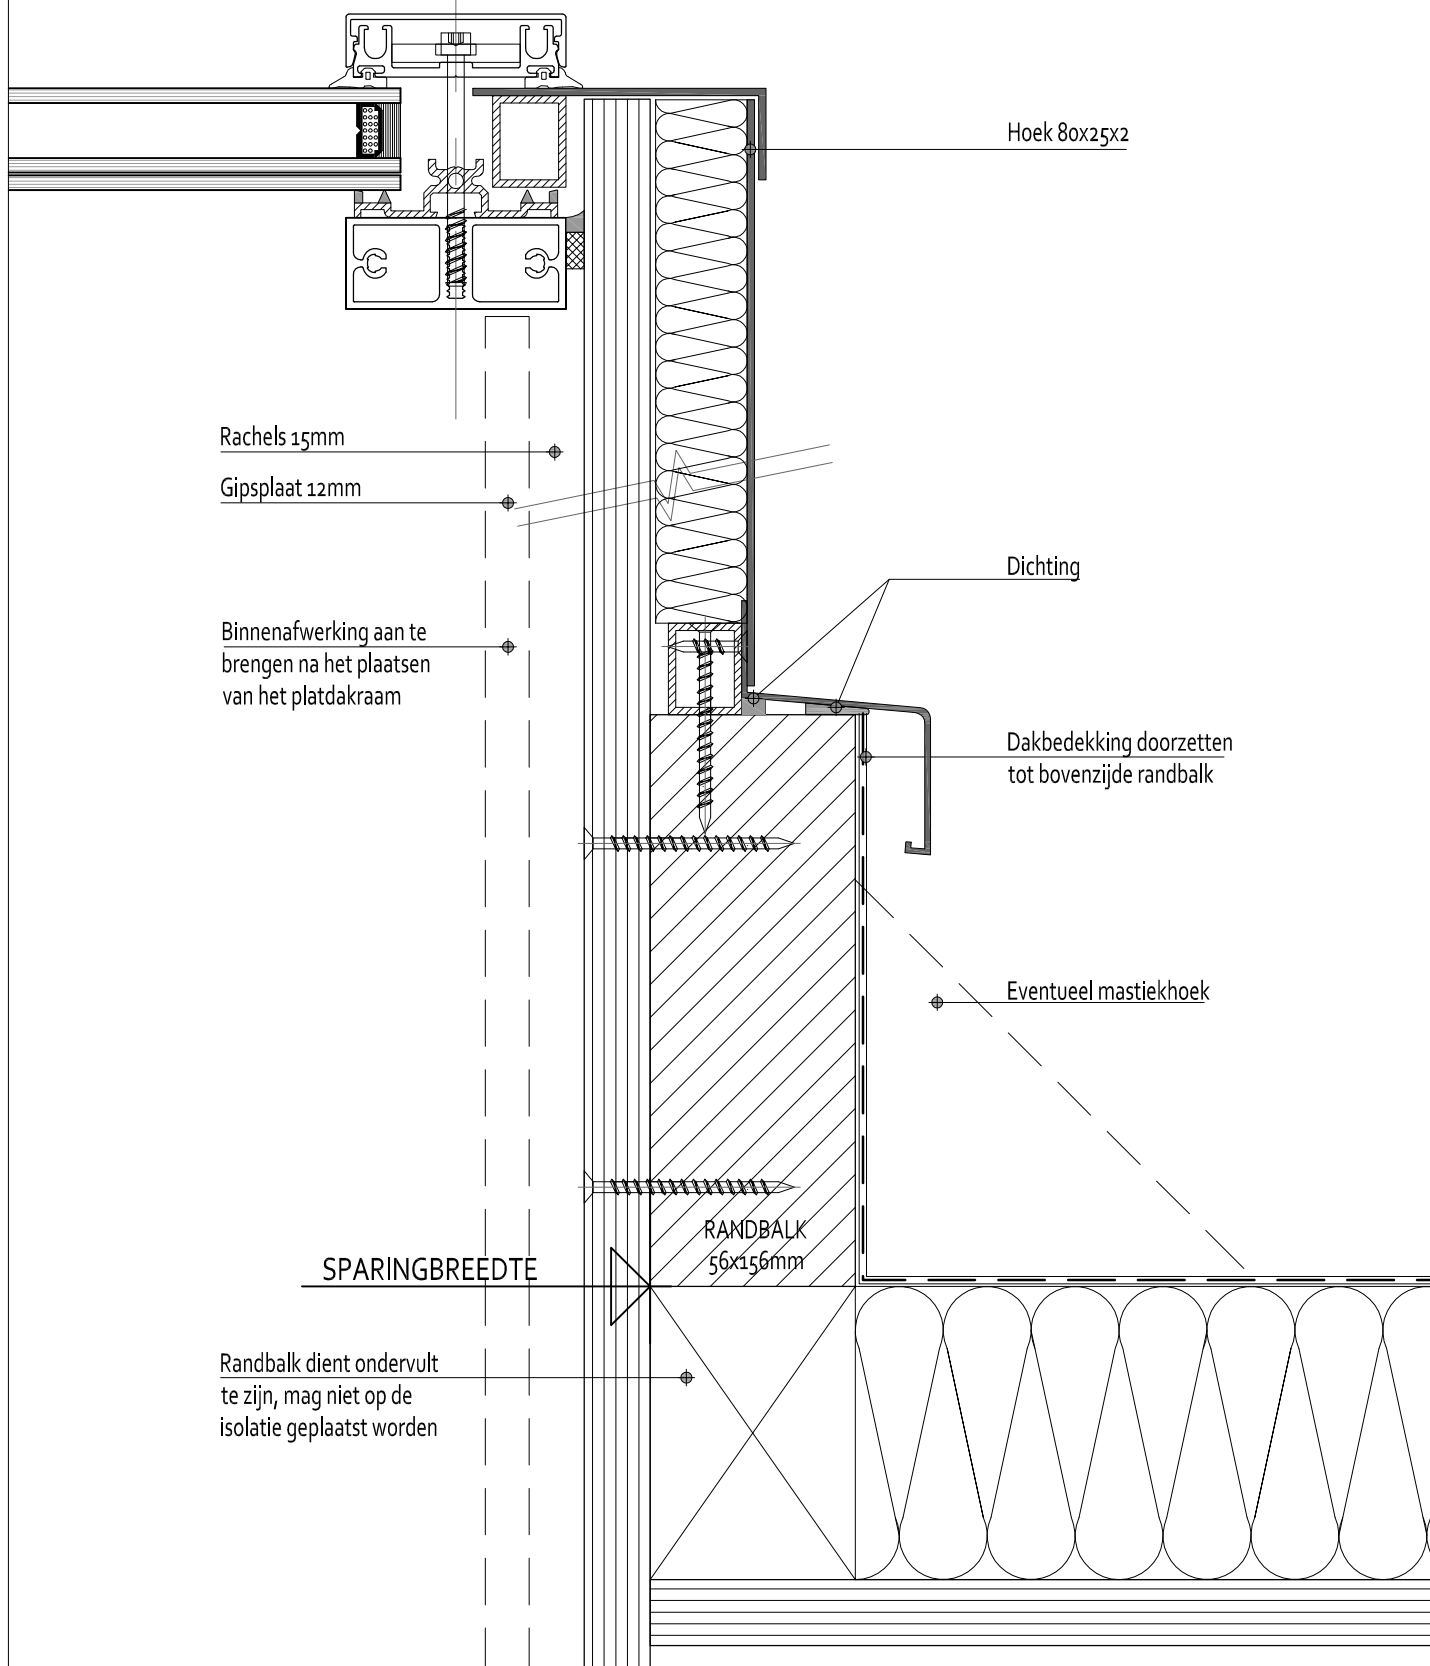

Hoek 80x25x2

Rachels 15mm

Gipsplaat 12mm

Binnenafwerking aan te brengen na het plaatsen van het platdakraam

Dichting

Dakbedekking doorzetten tot bovenzijde randbalk

Eventueel mastiekhoek

SPARINGBREEDTE

RANDBALK
56x156mm

Randbalk dient ondervult te zijn, mag niet op de isolatie geplaatst worden

LUXLIGHT
Hét grootste platdakraam

Nederland

t +31 (0)40 2070124

f +31 (0)40 2070126

i www.luxlight.nl

e info@luxlight.nl

Belgie

t +32 (0)3 7470072

f +32 (0)3 7470073

i www.luxlight.eu

e info@luxlight.eu

datum

januari 2012

order

blad

D 401